


Dichiarazione protocollo n. BS0239528 del 24/09/2015 Planimetria di u.i.u. in Comune di Brescia Borgo Pietro Wuhrer civ. 51	
Identificativi Catastali: Sezione: NCT Foglio: 187 Particella: 1 Subalterno: 414	Compilata da: Fiorini Michele Iscritto all'albo: Geometri Prov. Cremona N. 2079

Scheda n. 1	Scala 1:200
-------------	-------------

Architectural floor plan of the first floor of the 'RAGIONI MAPPALÈ 1' building. The plan shows a central rectangular area with a kitchen ('CUCINA') at the top and a living area below it. A staircase is located on the left side. The building is surrounded by common courtyards ('CORTILE COMUNE MAPPALÈ 1') on three sides. Dimensions are indicated: H=3.58 for the side walls and H=7.47 for the central area. Arrows point to the courtyards. The plan is labeled 'RAGIONI MAPPALÈ 1' at the top.


NORD

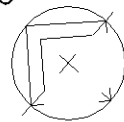

Dichiarazione protocollo n° BS0239528 del 24/09/2015	
Planimetria di u.i.u. in Comune di Brescia	
Borgo Pietro Wuhrrer	civ. 51
Identificativi Catastali: Sezione: NCT Foglio: 187 Particella: 1 Subalterno: 414	Compilata da: Fiorini Michele Iscritto all'albo: Geometri Prov. Cremona
	N. 2079

Scheda n. 2	Scala 1:200
-------------	-------------

PIANO PRIMO

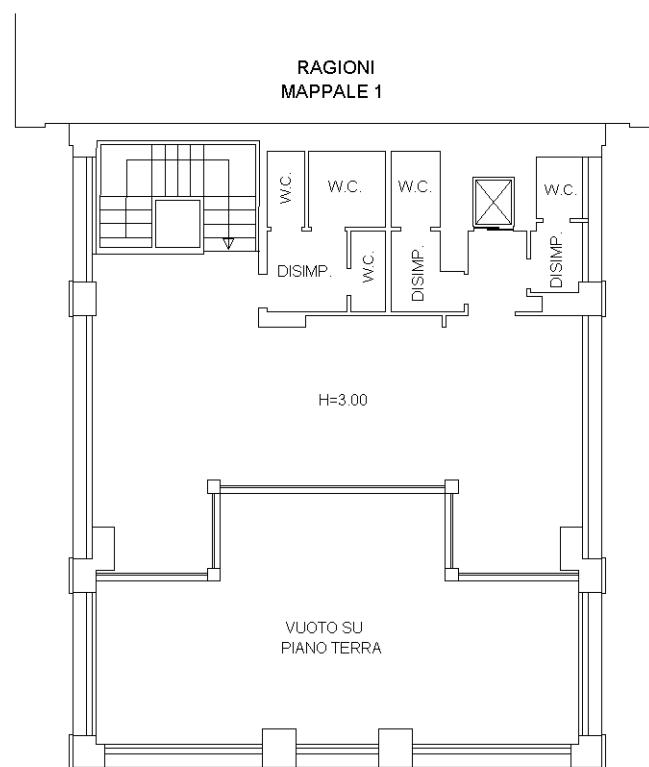

NORD

