


Schema della pianta del piano terra con individuazione delle linee di sezione



Prospetto sud-est scala 1:100

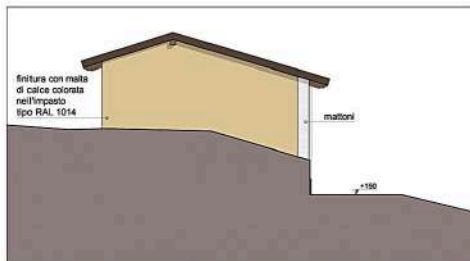

Prospetto nord-ovest scala 1:100



Sezione D-D' scala 1:100




Sezione E-E' scala 1:100



Prospetto nord-est scala 1:100




Sezione B-B' scala 1:100

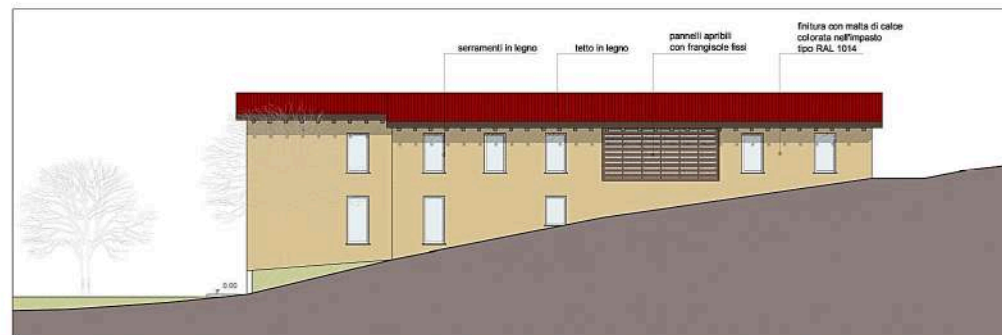

Prospetto sud-ovest scala 1:100



Sezione C-C' scala 1:100

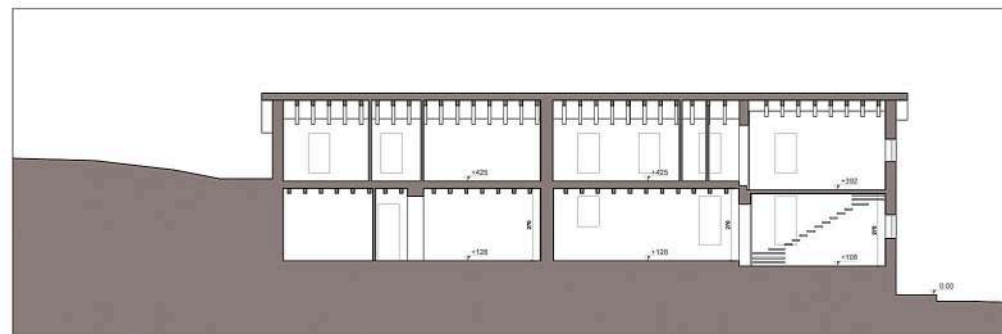

Sezione A-A' scala 1:100

AL COMUNE DI BRESCIA

Richiesta permesso di costruire finalizzata alla riqualificazione e recupero ai fini residenziali di edificio rurale dismesso in via San Cristoforo, mappale n. 24 foglio 6.

Rilasciata Autorizzazione paesaggistica n°112/2015 in data 16/10/2015

COMMITTENTE-PROPONENTE

Casinetto Paradiso S.r.l.

PROGETTO

ERMES BARBA - MAURO SALVADORI
ARCHITETTI ASSOCIATI
P.zza Roma 3 - Vittoria S.C. (Bs)
TEL. 030 373850 FAX 030 373850
ermesbarba@casinettoparadiso.it
www.casinettoparadiso.it




ELABORATO	PERMESSO DI COSTRUIRE		
06	TITOLO		
SCALA	1:100		
COMMESSA	ED_077		
FASE	REVISIONE	NOTE	
richiesta PdC			
DATA	POSIZIONE		
dicembre 2015			

A TERMINI DELLE VIGENTI LEGGI SUI DIRITTI D'AUTORE QUESTO DISEGNO NON POTRA' ESSERE COPIATO, RIPRODOTTO O COMUNICATO AD ALTRE PERSONE O AZIENDE SENZA AUTORIZZAZIONE DELLO STUDIO DI ARCHITETTURA



Pianta di progetto della copertura_scala 1:100

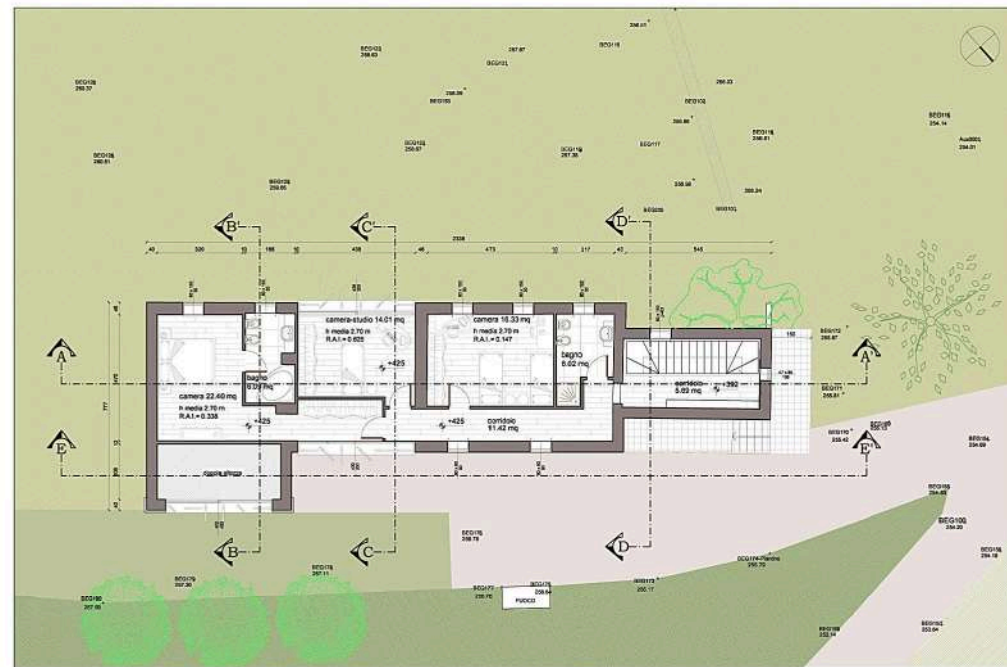

Pianta di progetto primo piano_scala 1:100



Pianta di progetto piano terra_scala 1:100

Al COMUNE DI BRESCIA

Richiesta permesso di costruire finalizzata alla
riqualificazione e recupero ai fini residenziali di
edificio rurale dismesso in via San Cristoforo,
mappale n. 24 foglio 6.

Rilasciata Autorizzazione paesaggistica n°112/2015 in data 16/10/2015

COMMITTENTE-PROPONENTE

Casinetto Paradiso S.r.l.

PROGETTO


ERMES BARBA - MAURO SALVADORI
ARCHITETTI ASSOCIATI
P.zza Roma 3 - Vittoriana S/C (Bz)
TEL. 030 375850 FAX 030 31003
ermesbarba@casinettoparadiso.it
www.casinettoparadiso.it




ELABORATO	PERMESSO DI COSTRUIRE	
05	TITOLO	
SCALA	Pianta di progetto	
1:100		
COMMESSA		
ED_077		
FASE	REVISIONE	NOTE
richiesta PdC		
DATA	POSIZIONE	
dicembre 2015		

A TERMINE DELLE VIGENTI LEGGI SUI DIRITTI D'AUTORE QUESTO DISEGNO NON POTRA' ESSERE COPIATO, RIPRODOTTO O
COMUNICATO AD ALTRE PERSONE O AZIENDE SENZA AUTORIZZAZIONE DELLO STUDIO DI ARCHITETTURA

Mappa Terreni Casinetto PARADISO

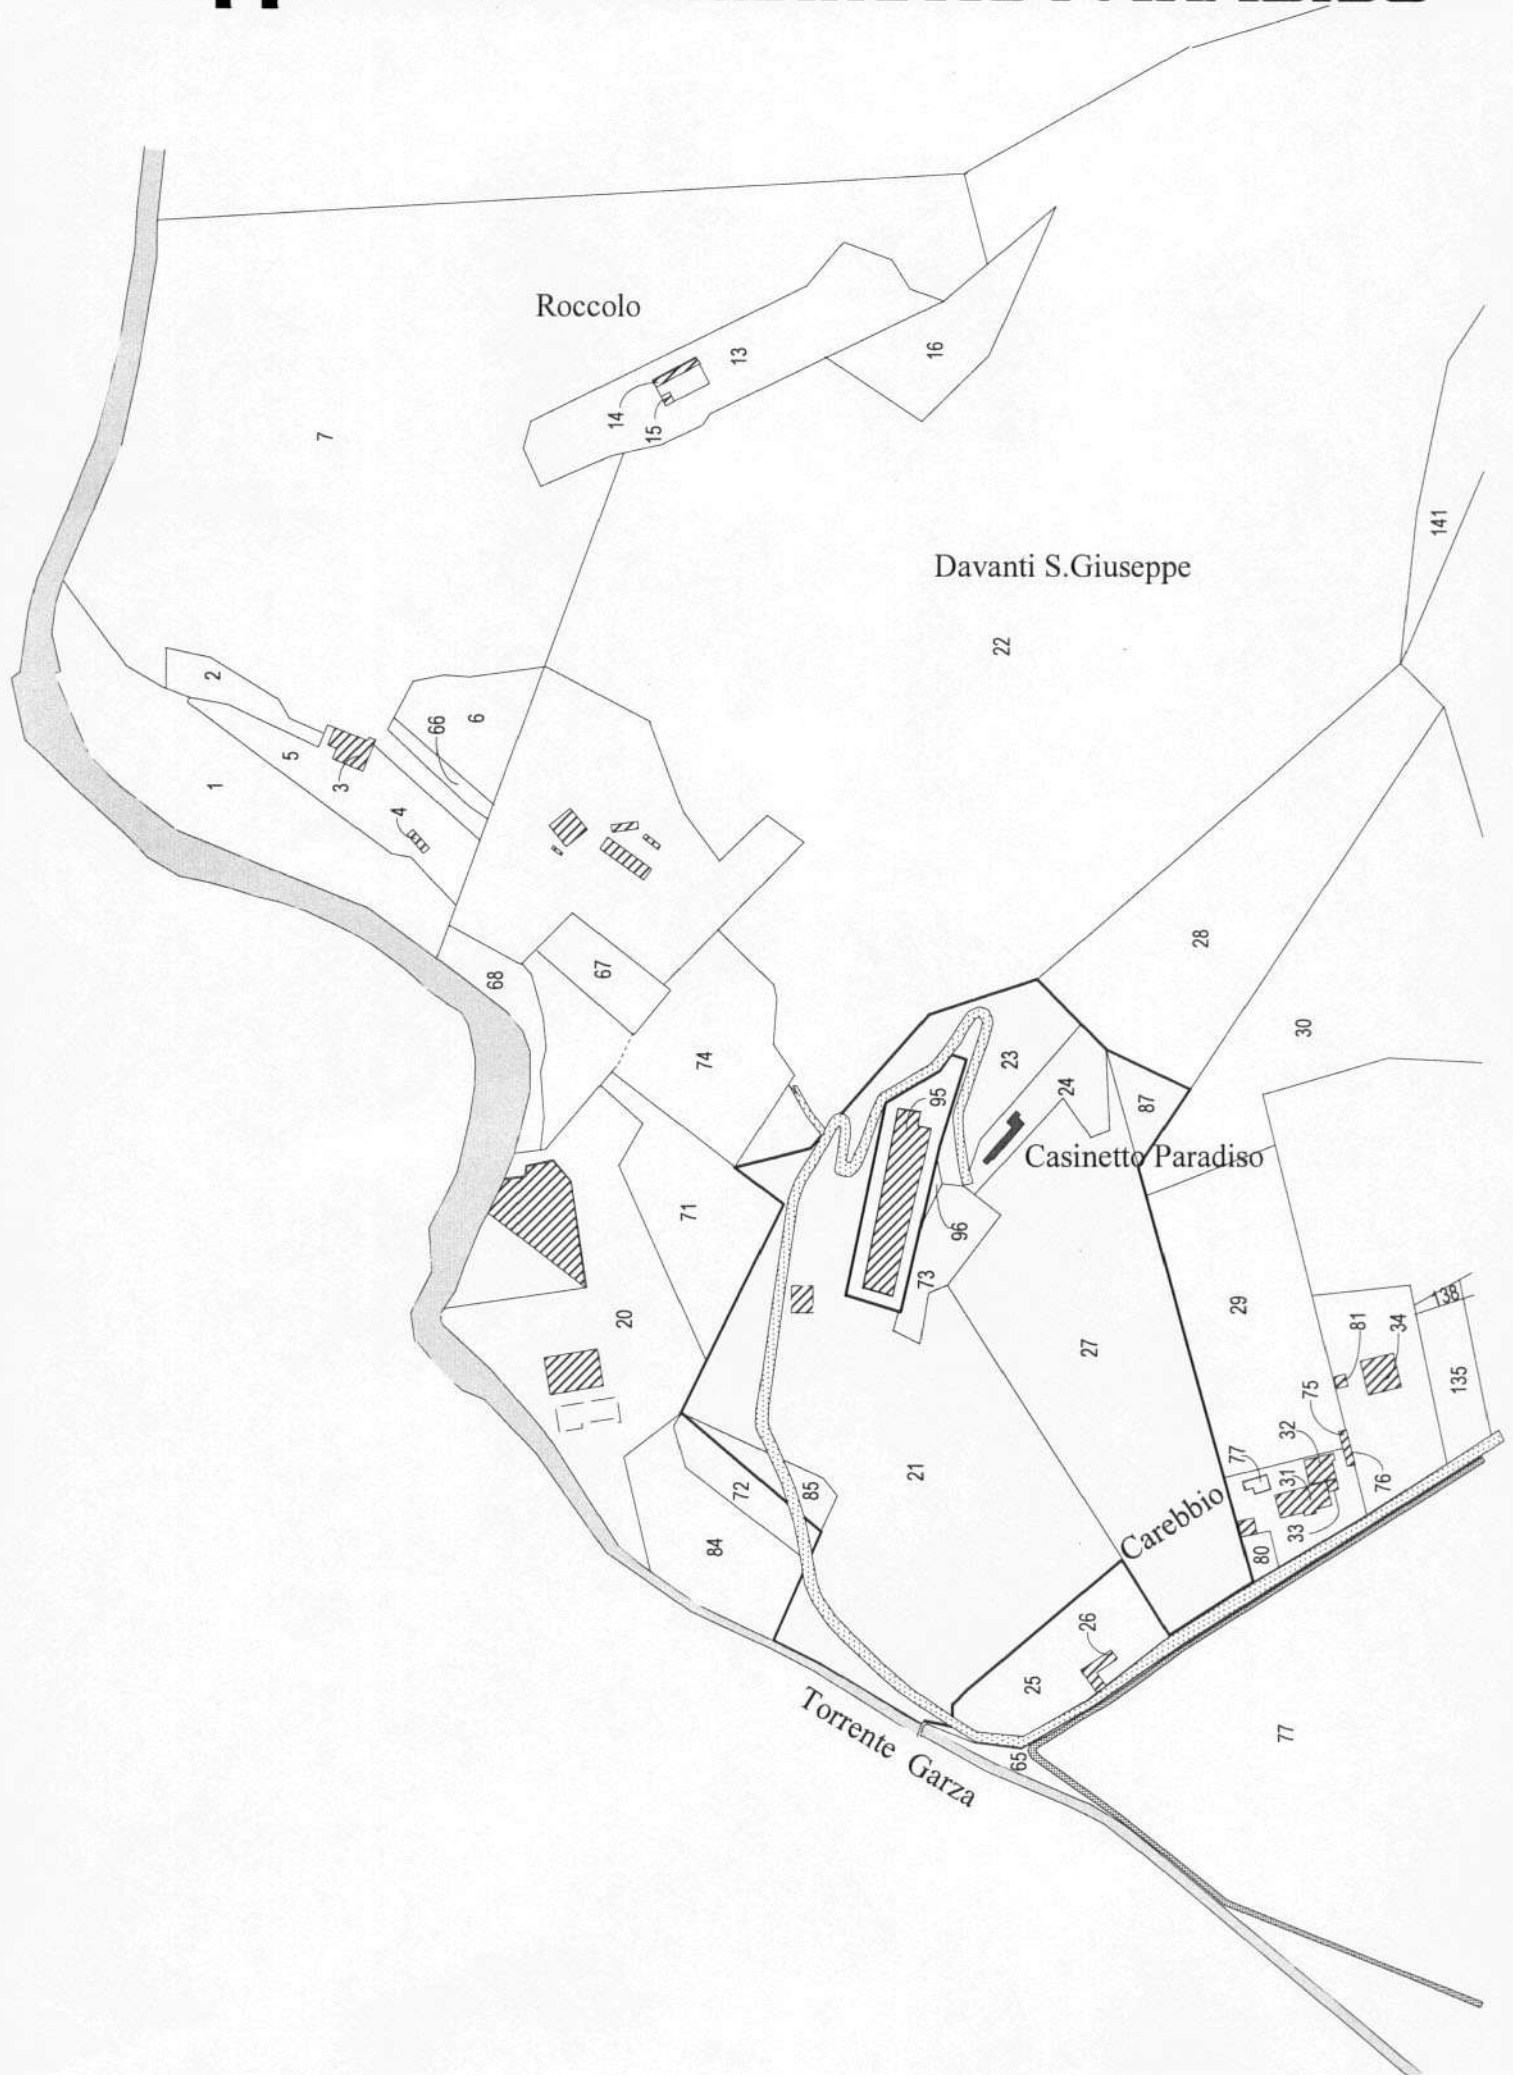

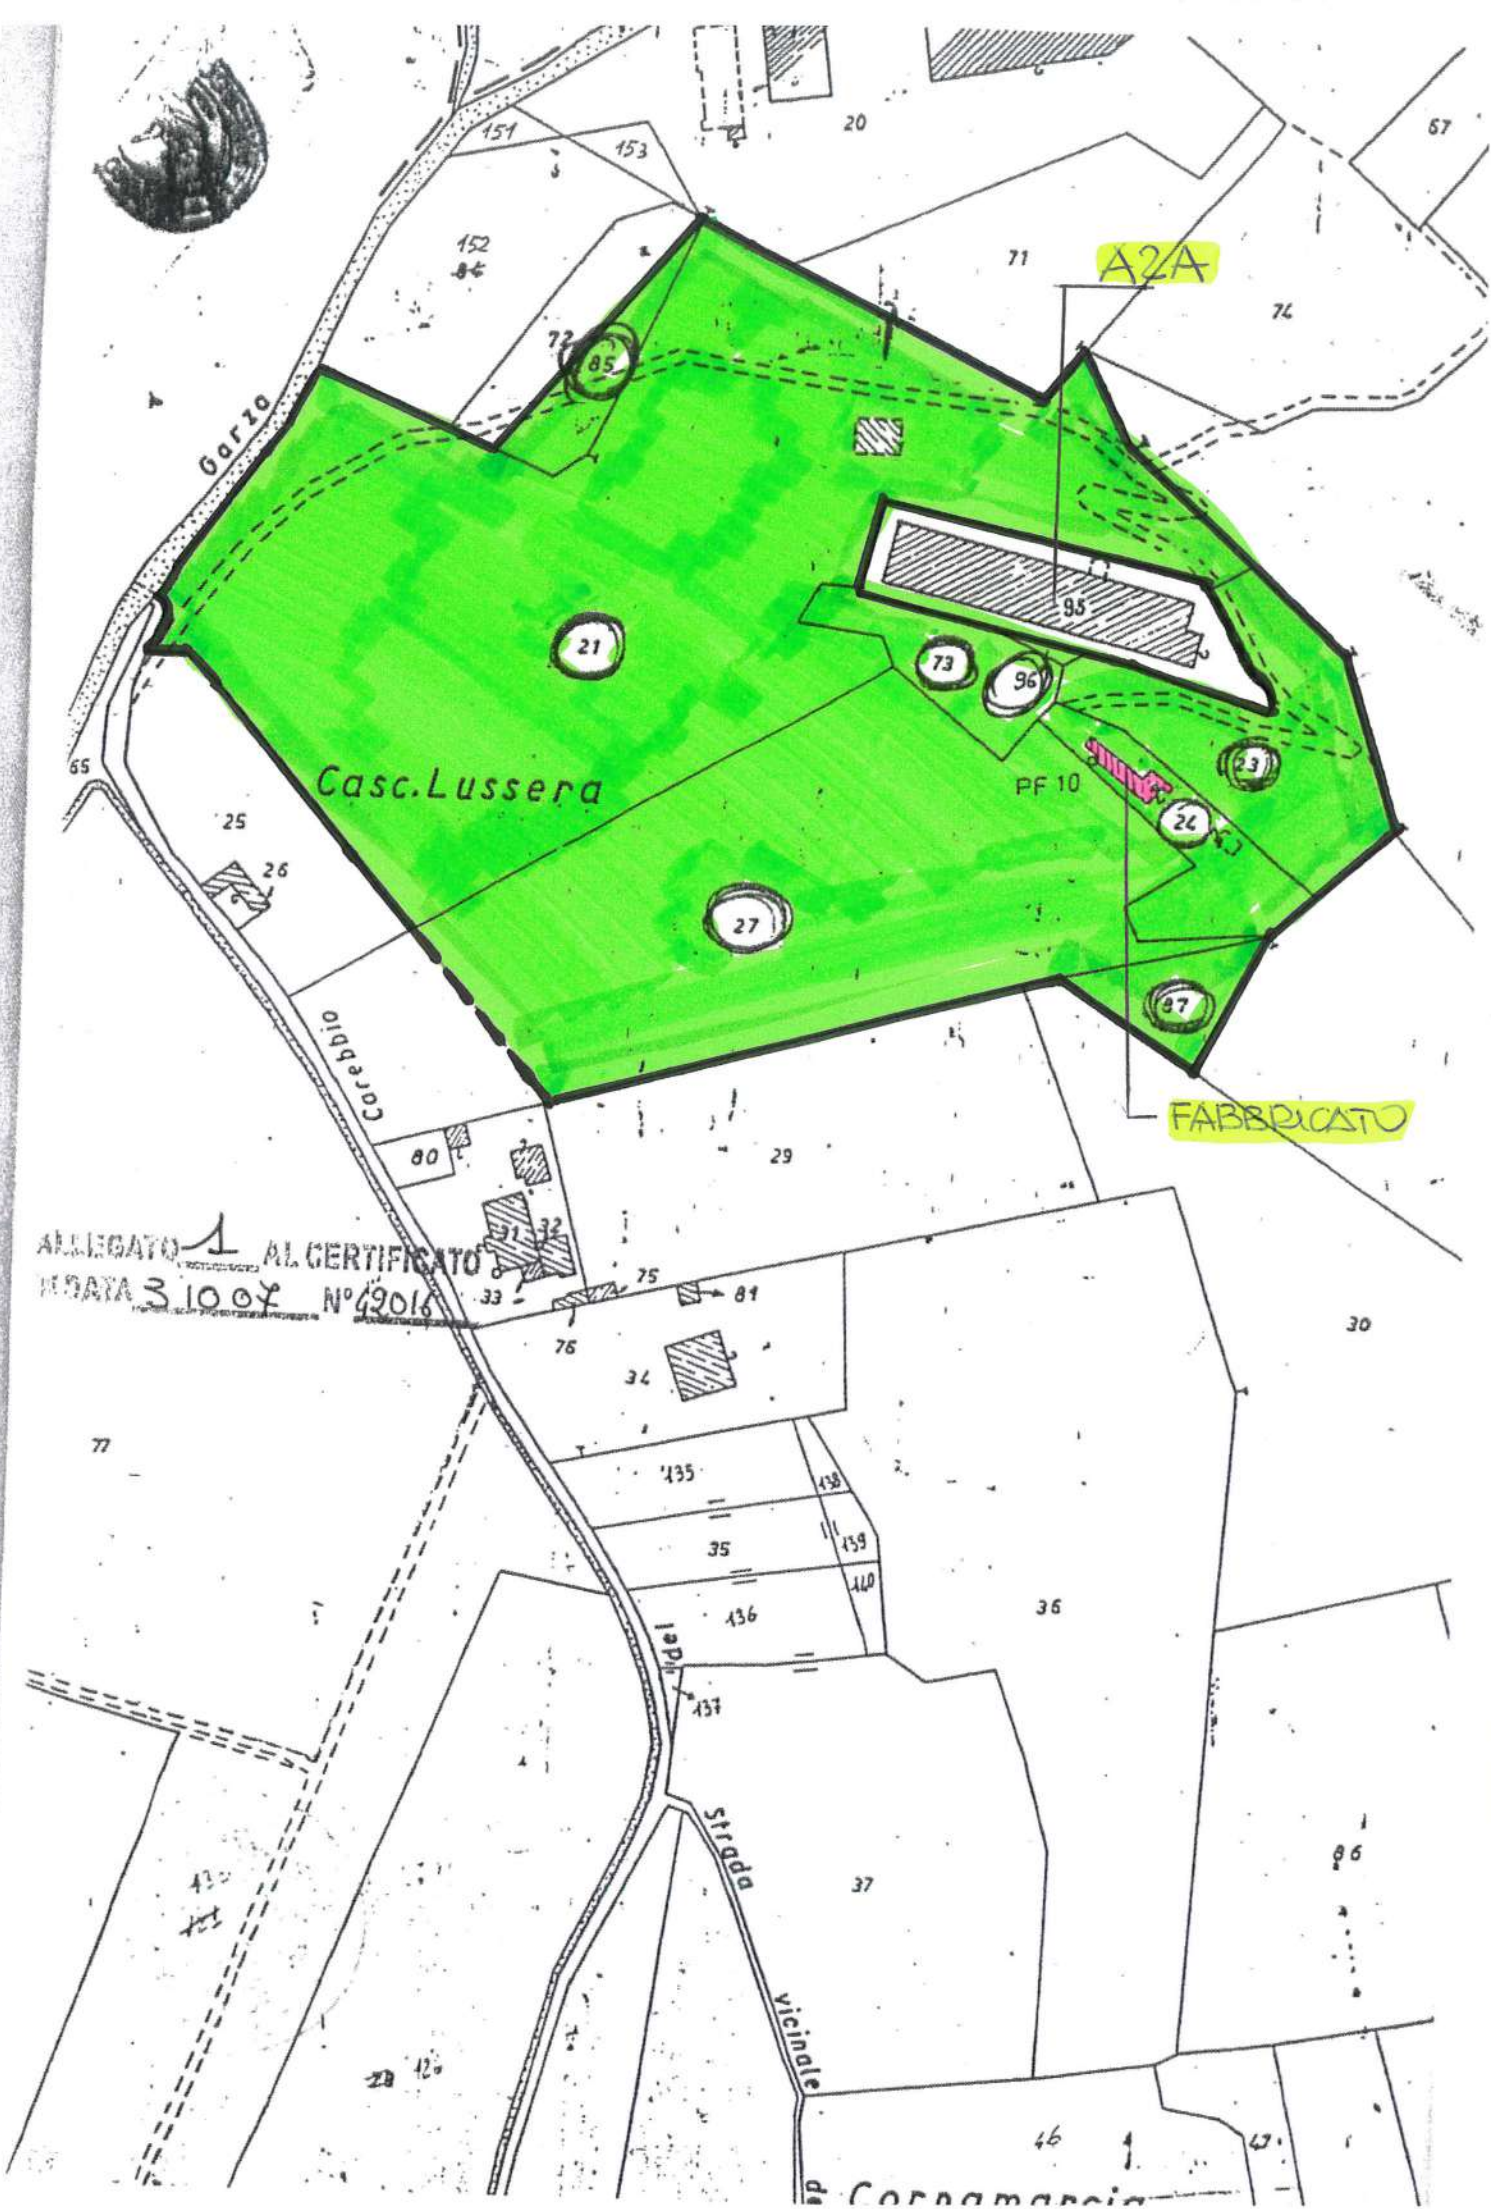

ALLEGATO 1 AL CERTIFICATO
DATA 3 10 07 N° 42016