


Agenzia del Territorio
CATASTO FABBRICATI
Ufficio Provinciale di
Cremona

Dichiarazione protocollo n. CR0137706 del 11/12/2007	
Planimetria di u.i.u. in Comune di Annicco	
Via Cesare Battisti	civ. 15
Identificativi Catastali:	Compilata da: Bonoldi Achille
Sezione:	Iscritto all'albo: Geometri
Foglio: 14	Prov. Cremona
Particella: 410	N. 842
Subalterno: 514	

Scheda n. 1 Scala 1:200

PIANO PRIMO

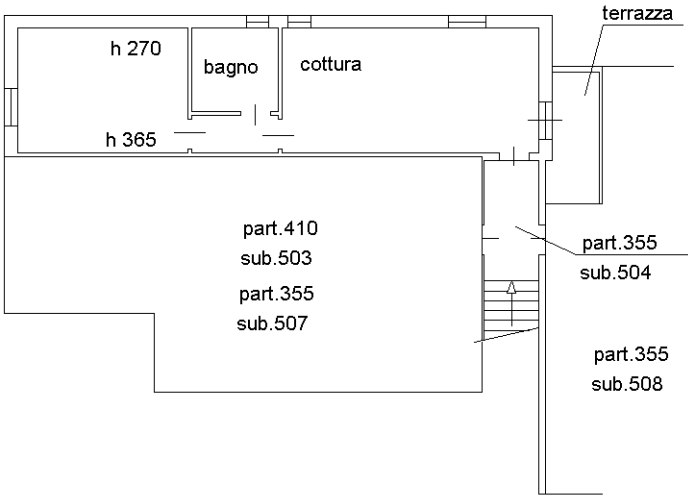

ORIENTAMENTO

