

Agenzia del Territorio
CATASTO FABBRICATI
Ufficio Provinciale di
Pavia

Dichiarazione protocollo n. PV0282807 del 27/10/2008

Planimetria di u.i.u. in Comune di Zerbolo'

Via Borgo San Siro

civ. SNC

Identificativi Catastali:

Sezione:

Foglio: 4

Particella: 320

Subalterno: 8

Compilata da:

Saramondi Michele

Iscritto all'albo:
Ingegneri


Prov. Brescia

N. 3135

Scheda n. 1

Scala 1:200

PIANO PRIMO

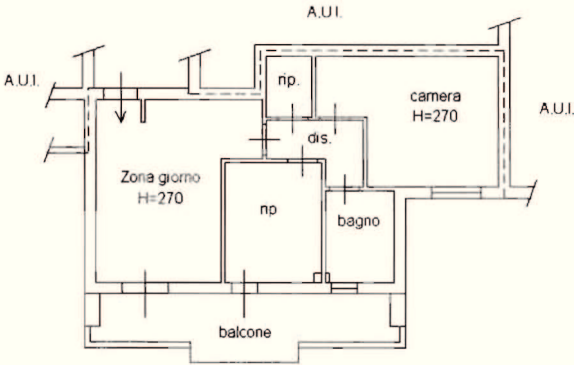

Ultima planimetria in atti

Data: 26/05/2022 - n. T27049 - Richiedente: CLLLSU61H44A182S

Totale schede: 1 - Formato di acquisizione: A4(210x297) - Formato stampa richiesto: A4(210x297)

Agenzia del Territorio
CATASTO FABBRICATI
Ufficio Provinciale di
Pavia

Dichiarazione protocollo n. PV0282807 del 27/10/2008

Planimetria di u.i.u. in Comune di Zerbolo'

Via Borgo San Siro

civ. SNC

Identificativi Catastali:

Sezione:

Foglio: 4

Particella: 320

Subalterno: 9

Compilata da:

Saramondi Michele

Iscritto all'albo:

Ingegneri


Prov. Brescia

N. 3135

Scheda n. 1

Scala 1:200

PIANO PRIMO

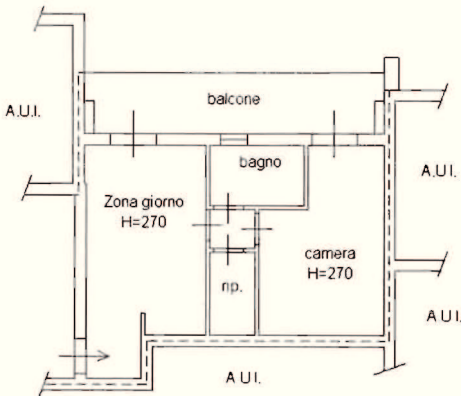

Ultima planimetria in atti

Data: 26/05/2022 - n. T27050 - Richiedente: CLLLSU61H44A182S

Totale schede: 1 - Formato di acquisizione: A4(210x297) - Formato stampa richiesto: A4(210x297)

Agenzia del Territorio
CATASTO FABBRICATI
Ufficio Provinciale di
Pavia

Dichiarazione protocollo n. PV0282807 del 27/10/2008¹

Planimetria di u.i.u. in Comune di Zerbolo'

Via Borgo San Siro

civ. SNC

Identificativi Catastali:

Sezione:

Foglio: 4

Particella: 320

Subalterno: 10

Compilata da:

Saramondi Michele

Iscritto all'albo:

Ingegneri


Prov. Brescia

N. 3135

Scheda n. 1

Scala 1:200

PIANO PRIMO

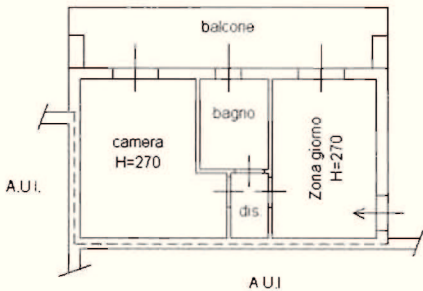

Ultima planimetria in atti

Data: 26/05/2022 - n. T27051 - Richiedente: CLLLSU61H44A182S

Totale schede: 1 - Formato di acquisizione: A4(210x297) - Formato stampa richiesto: A4(210x297)

Catasto dei Fabbricati - Situazione al 26/05/2022 - Comune di ZERBOLO' (M167) - < Foglio 4 - Particella 320 - Subalterno 10 - >

Agenzia del Territorio
CATASTO FABBRICATI
Ufficio Provinciale di
Pavia

Dichiarazione protocollo n. PV0282807 del 27/10/2008

Planimetria di u.i.u. in Comune di Zerbolo'

Via Borgo San Siro

civ. SNC

Identificativi Catastali:

Sezione:

Foglio: 4

Particella: 320

Subalterno: 11

Compilata da:

Saramondi Michele

Iscritto all'albo:

Ingegneri


Prov. Brescia

N. 3135

Scheda n. 1

Scala 1:200

PIANO PRIMO

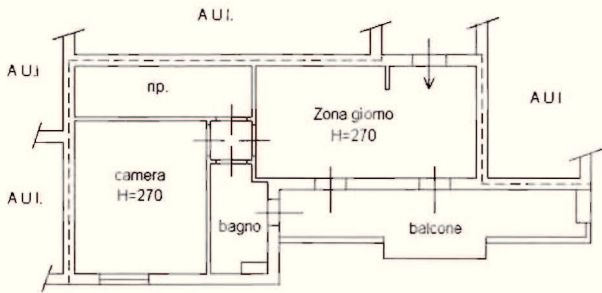

Ultima planimetria in atti

Data: 26/05/2022 - n. T27052 - Richiedente: CLLLSU61H44A182S

Totale schede: 1 - Formato di acquisizione: A4(210x297) - Formato stampa richiesto: A4(210x297)

Agenzia del Territorio
CATASTO FABBRICATI
Ufficio Provinciale di
Pavia

Dichiarazione protocollo n. PV0323991 del 01/12/2008

Planimetria di u.i.u. in Comune di Zerbolo'

Via Borgo San Siro

civ. SNC

Identificativi Catastali:

Sezione:

Foglio: 4

Particella: 320

Subalterno: 12

Compilata da:

Saramondi Michele

Iscritto all'albo:

Ingegneri


Prov. Brescia

N. 3135

Scheda n. 1

Scala 1:200

PIANO PRIMO

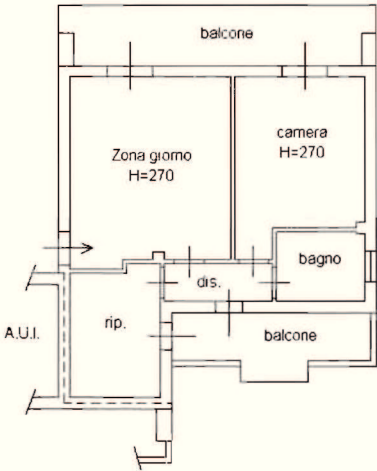

Ultima planimetria in atti

Data: 26/05/2022 - n. T36802 - Richiedente: CLLLSU61H44A182S

Totale schede: 1 - Formato di acquisizione: A4(210x297) - Formato stampa richiesto: A4(210x297)

civ. SNC

N. 3135

Scala 1:200

N



Catasto dei Fabbricati - Situazione al 26/05/2022 - Comune di ZERBOLO(M167) - < Foglio 4 - Particella 320 - Subalterno 14 >

Agenzia del Territorio
CATASTO FABBRICATI
Ufficio Provinciale di
Pavia

Dichiarazione protocollo n. PV0282807 del 27/10/2008

Planimetria di u.i.u. in Comune di Zerbolo'

Via Borgo San Siro

civ. SNC

Identificativi Catastali:

Sezione:
Foglio: 4
Particella: 320
Subalterno: 15

Compilata da:
Saramondi Michele
Iscritto all'albo:
Ingegneri


Prov. Brescia

N. 3135

Scheda n. 1

Scala 1:200

PIANO SECONDO

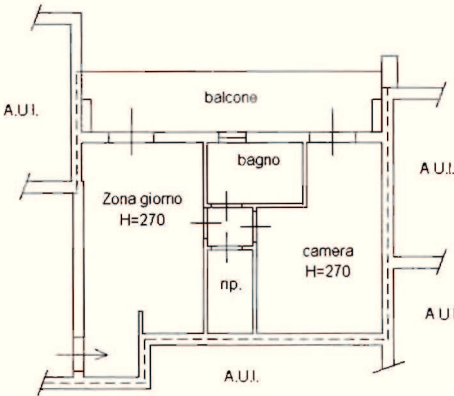

Ultima planimetria in atti

Agenzia del Territorio
CATASTO FABBRICATI
Ufficio Provinciale di
Pavia

Dichiarazione protocollo n. PV0282807 del 27/10/2008

Planimetria di u.i.u. in Comune di Zerbolo'

Via Borgo San Siro

civ. SNC

Identificativi Catastali:

Sezione:

Foglio: 4

Particella: 320

Subalterno: 16

Compilata da:

Saramondi Michele

Iscritto all'albo:
Ingegneri


Prov. Brescia

N. 3135

Scheda n. 1

Scala 1:200

PIANO SECONDO

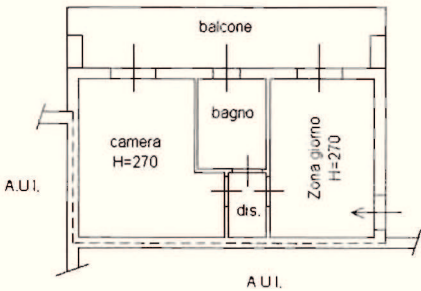

Ultima planimetria in atti

Data: 26/05/2022 - n. T36814 - Richiedente: CLLLSU61H44A182S

Totale schede: 1 - Formato di acquisizione: A4(210x297) - Formato stampa richiesto: A4(210x297)

Agenzia del Territorio
CATASTO FABBRICATI
Ufficio Provinciale di
Pavia

Dichiarazione protocollo n. PV0282807 del 27/10/2008

Planimetria di u.i.u. in Comune di Zerbolo'

Via Borgo San Siro

civ. SNC

Identificativi Catastali:

Sezione:

Foglio: 4

Particella: 320

Subalterno: 17

Compilata da:

Saramondi Michele

Iscritto all'albo:

Ingegneri


Prov. Brescia

N. 3135

Scheda n. 1

Scala 1:200

PIANO SECONDO

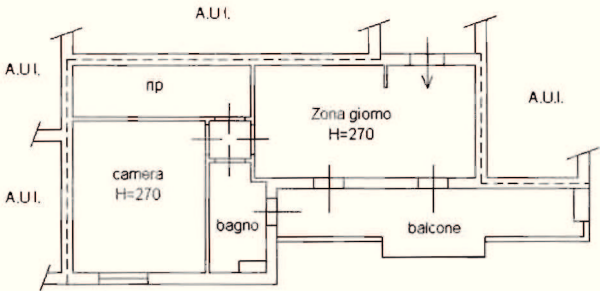

Ultima planimetria in atti

Agenzia del Territorio
CATASTO FABBRICATI
Ufficio Provinciale di
Pavia

Dichiarazione protocollo n. PV0282807 del 27/10/2008

Planimetria di u.i.u. in Comune di Zerbolo'

Via Borgo San Siro

civ. SNC

Identificativi Catastali:

Sezione:

Foglio: 4

Particella: 320

Subalterno: 19

Compilata da:

Saramondi Michele

Iscritto all'albo:

Ingegneri


Prov. Brescia

N. 3135

Scheda n. 1

Scala 1:200

PIANO TERRA

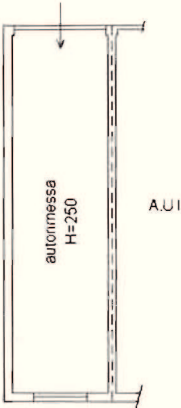

Ultima planimetria in atti

Agenzia del Territorio
CATASTO FABBRICATI
Ufficio Provinciale di
Pavia

Dichiarazione protocollo n. PV0282807 del 27/10/2008

Planimetria di u.i.u. in Comune di Zerbolo'

Via Borgo San Siro

civ. SNC

Identificativi Catastali:

Sezione:

Foglio: 4

Particella: 320

Subalterno: 20

Compilata da:

Saramondi Michele

Iscritto all'albo:

Ingegneri



Prov. Brescia

N. 3135

Scheda n. 1

Scala 1:200

PIANO TERRA

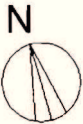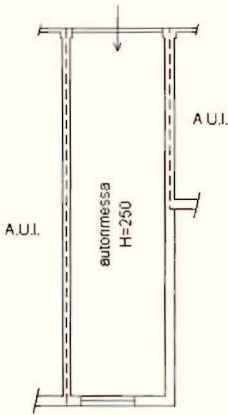

Ultima planimetria in atti

Data: 26/05/2022 - n. T46267 - Richiedente: CLLLSU61H44A182S

Totale schede: 1 - Formato di acquisizione: A4(210x297) - Formato stampa richiesto: A4(210x297)

Agenzia del Territorio
CATASTO FABBRICATI
Ufficio Provinciale di
Pavia

Dichiarazione protocollo n. PV0282807 del 27/10/2008

Planimetria di u.i.u. in Comune di Zerbolo'

Via Borgo San Siro

civ. SNC

Identificativi Catastali:

Sezione:

Foglio: 4

Particella: 320

Subalterno: 21

Compilata da:

Saramondi Michele

Iscritto all'albo:

Ingegneri


Prov. Brescia

N. 3135

Scheda n. 1

Scala 1:200

PIANO TERRA

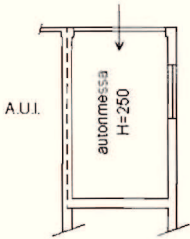

Ultima planimetria in atti

Data: 26/05/2022 - n. T46271 - Richiedente: CLLSU61H44A182S

Totale schede: 1 - Formato di acquisizione: A4(210x297) - Formato stampa richiesto: A4(210x297)

Catasto dei Fabbricati - Situazione al 26/05/2022 - Comune di ZERBOLO (M167) - < Foglio 4 - Particella 320 - Subalterno 21 >
M167

Agenzia del Territorio
CATASTO FABBRICATI
Ufficio Provinciale di
Pavia

Dichiarazione protocollo n. PV0282807 del 27/10/2008

Planimetria di u.i.u. in Comune di Zerbolo'

Via Borgo San Siro

civ. SNC

Identificativi Catastali:

Sezione:

Foglio: 4

Particella: 320

Subalterno: 22

Compilata da:

Saramondi Michele

Iscritto all'albo:

Ingegneri


Prov. Brescia

N. 3135

Scheda n. 1

Scala 1:200

PIANO TERRA

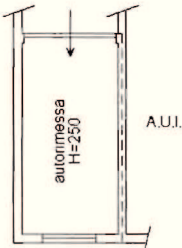

Ultima planimetria in atti

Data: 26/05/2022 - n. T46272 - Richiedente: CLLSU61H44A182S

Totale schede: 1 - Formato di acquisizione: A4(210x297) - Formato stampa richiesto: A4(210x297)

Agenzia del Territorio
CATASTO FABBRICATI
Ufficio Provinciale di
Pavia

Dichiarazione protocollo n. PV0282807 del 27/10/2008

Planimetria di u.i.u. in Comune di Zerbolo'

Via Borgo San Siro

civ. SNC

Identificativi Catastali:

Sezione:

Foglio: 4

Particella: 320

Subalterno: 24

Compilata da:
Saramondi Michele

Iscritto all'albo:
Ingegneri


Prov. Brescia

N. 3135

Scheda n. 1

Scala 1:200

PIANO TERRA

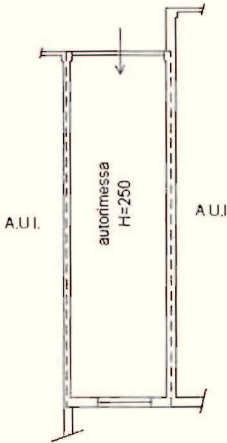

Ultima planimetria in atti

Data: 26/05/2022 - n. T46273 - Richiedente: CLLSU61H44A182S

totale schede: 1 - Formato di acquisizione: A4(210x297) - Formato stampa richiesto: A4(210x297)

Agenzia del Territorio
CATASTO FABBRICATI
Ufficio Provinciale di
Pavia

Dichiarazione protocollo n. PV0282807 del 27/10/2008

Planimetria di u.i.u. in Comune di Zerbolo'

Via Borgo San Siro

civ. SNC

Identificativi Catastali:

Sezione:

Foglio: 4

Particella: 320

Subalterno: 27

Compilata da:

Saramondi Michele

Iscritto all'albo:

Ingegneri


Prov. Brescia

N. 3135

Scheda n. 1

Scala 1:200

PIANO TERRA

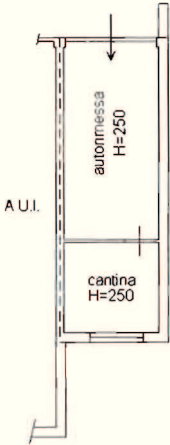

Ultima planimetria in atti

Data: 26/05/2022 - n. T46274 - Richiedente: CLLLSU61H44A182S

Totale schede: 1 - Formato di acquisizione: A4(210x297) - Formato stampa richiesto: A4(210x297)

Catasto dei Fabbricati - Situazione al 26/05/2022 - Comune di ZERBOLO(M167) - < Foglio 4 - Particella 320 - Subalterno 27 >
VIA BORGO SAN SIRO CATASTO FABBRICATI

Agenzia del Territorio
CATASTO FABBRICATI
Ufficio Provinciale di
Pavia

Dichiarazione protocollo n. PV0282807 del 27/10/2008

Planimetria di u.i.u. in Comune di Zerbolo'

Via Borgo San Siro

civ. SNC

Identificativi Catastali:

Sezione:

Foglio: 4

Particella: 320

Subalterno: 28

Compilata da:

Saramondi Michele

Iscritto all'albo:
Ingegneri


Prov. Brescia

N. 3135

Scheda n. 1

Scala 1:200

PIANO TERRA

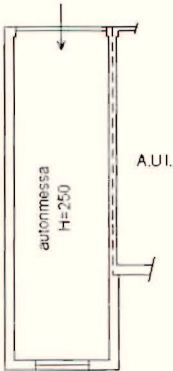

Ultima planimetria in atti

Data: 26/05/2022 - n. T46276 - Richiedente: CLLLSU61H44A182S

Totale schede: 1 - Formato di acquisizione: A4(210x297) - Formato stampa richiesto: A4(210x297)

Catasto dei Fabbricati - Situazione al 26/05/2022 - Comune di ZERBOLO'(M167) - < Foglio 4 - Particella 320 - Subalterno 28 >
VIA BORGO SAN SIRO - ZERBOLO'

Agenzia del Territorio
CATASTO FABBRICATI
Ufficio Provinciale di
Pavia

Dichiarazione protocollo n. PV0282807 del 27/10/2008

Planimetria di u.i.u. in Comune di Zerbolo'

Via Borgo San Siro

civ. SNC

Identificativi Catastali:

Sezione:

Foglio: 4

Particella: 320

Subalterno: 29

Compilata da:

Saramondi Michele

Iscritto all'albo:

Ingegneri


Prov. Brescia

N. 3135

Scheda n. 1

Scala 1:200

PIANO TERRA

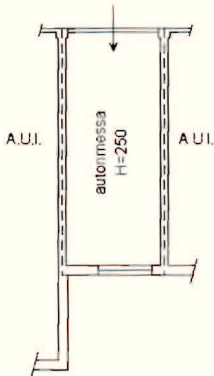

Ultima planimetria in atti

Data: 26/05/2022 - n. T56520 - Richiedente: CLLSU61H44A182S

Totale schede: 1 - Formato di acquisizione: A4(210x297) - Formato stampa richiesto: A4(210x297)

Agenzia del Territorio
CATASTO FABBRICATI
Ufficio Provinciale di
Pavia

Dichiarazione protocollo n. PV0282807 del 27/10/2008

Planimetria di u.i.u. in Comune di Zerbolo'

Via Borgo San Siro

civ. SNC

Identificativi Catastali:

Sezione:

Foglio: 4

Particella: 320

Subalterno: 30

Compilata da:

Saramondi Michele

Iscritto all'albo:

Ingegneri


Prov. Brescia

N. 3135

Scheda n. 1

Scala 1:200

PIANO TERRA

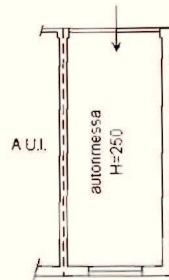

Ultima planimetria in atti

Data: 26/05/2022 - n. T56522 - Richiedente: CLLLSU6IH44A182S

Totale schede: 1 - Formato di acquisizione: A4(210x297) - Formato stampa richiesto: A4(210x297)